



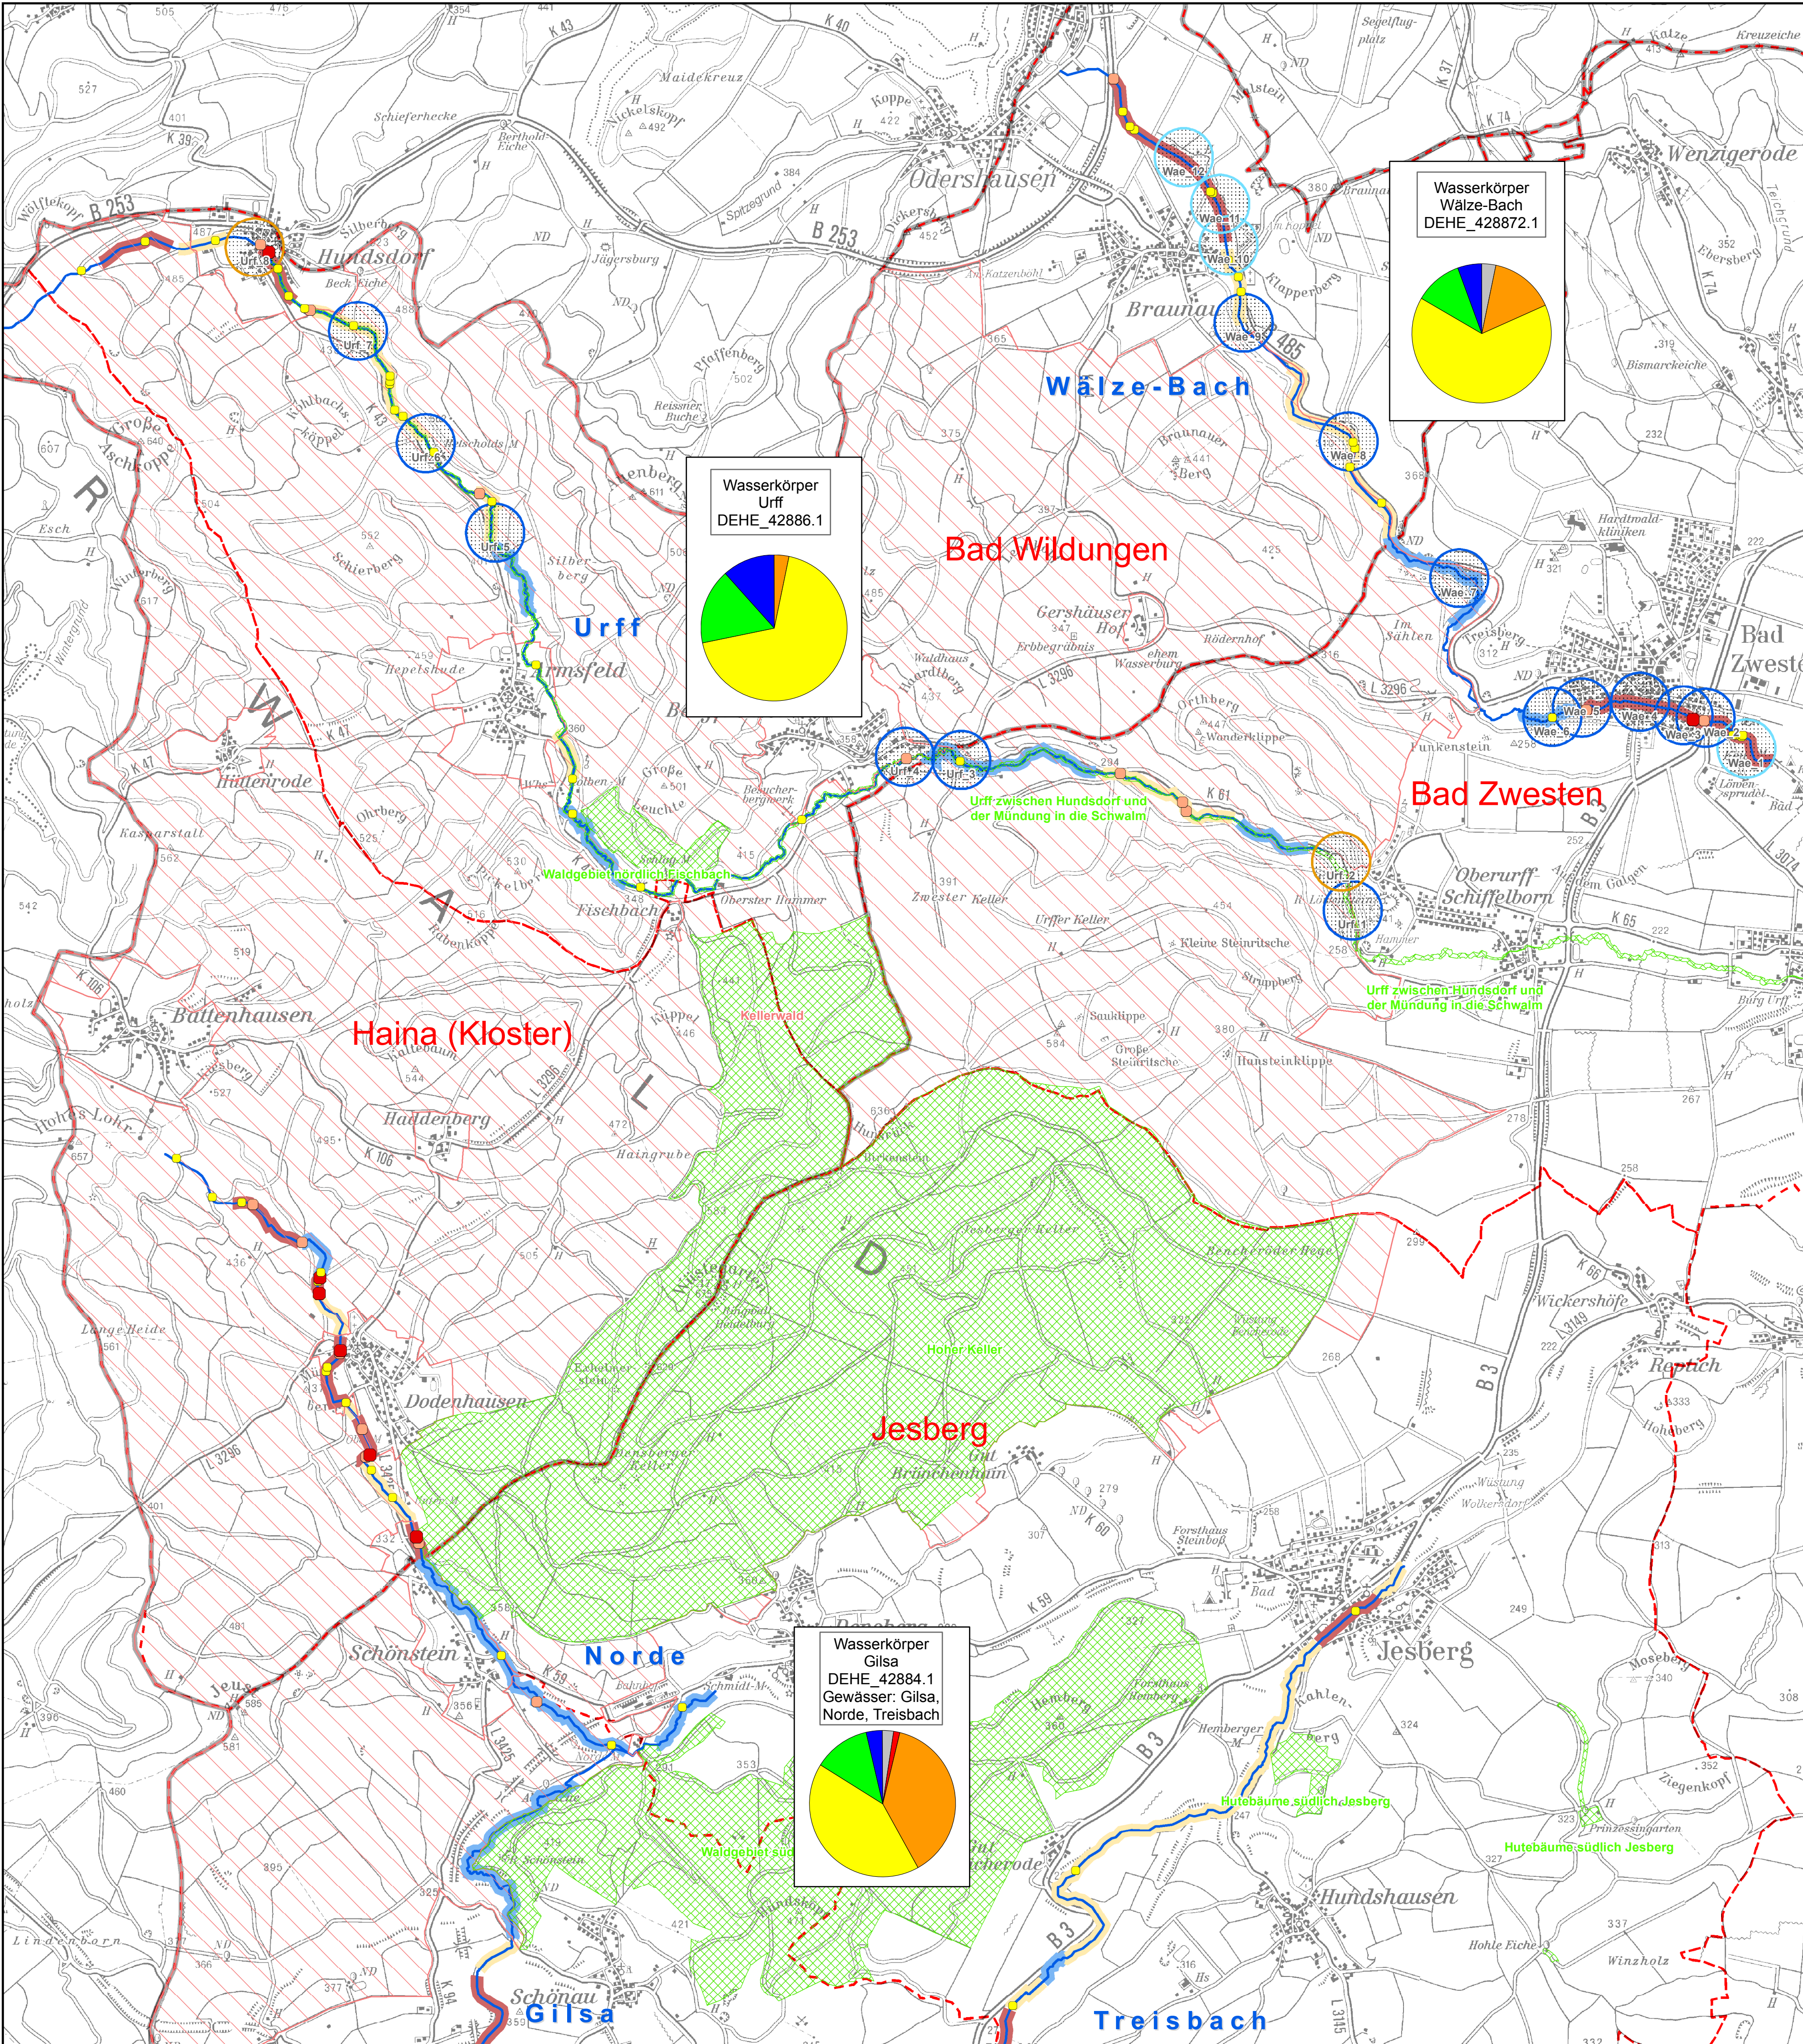

Gewässerzustand

Darstellung der Verteilung der Abweichungsklassen von den morphologischen Umweltzielen (MUZ) je Wasserkörper bezogen auf 100 m - Abschnitte

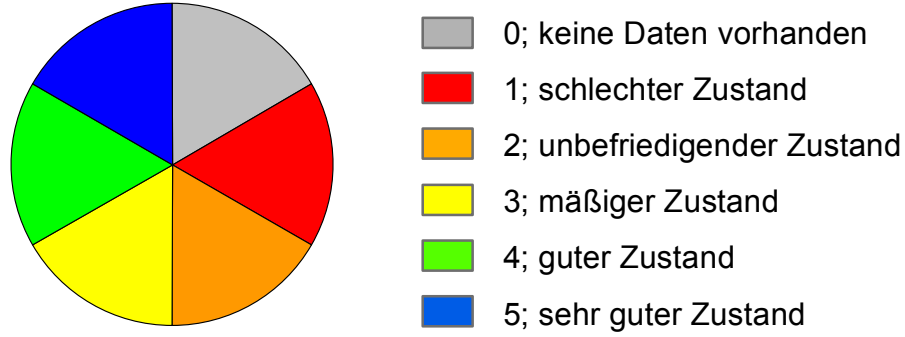


Ziel der EG-WRRL ist der "gute ökologische Zustand". Der gute ökologische Zustand ist dann erreicht, wenn in ca. einem Drittel eines Wasserkörpers hochwertige Strukturen vorhanden sind und diese möglichst gleichmäßig innerhalb des Gewässerverlaufs verteilt sind, so dass sie als Trittsteinhabitate der Gewässerfauna zur Verfügung stehen.

Erkennbarer Entwicklungstrend

Darstellung des Entwicklungstrends für die im Rahmen des Beratungsprojekts begangenen Gewässerabschnitte: Der Entwicklungstrend gibt an, wie sich das Gewässer ohne weitere (Initial-) Maßnahmen im Hinblick auf die Erreichung der Ziele der EG-WRRL langfristig entwickeln könnte.


ENTWICKLUNGSTENDENZ

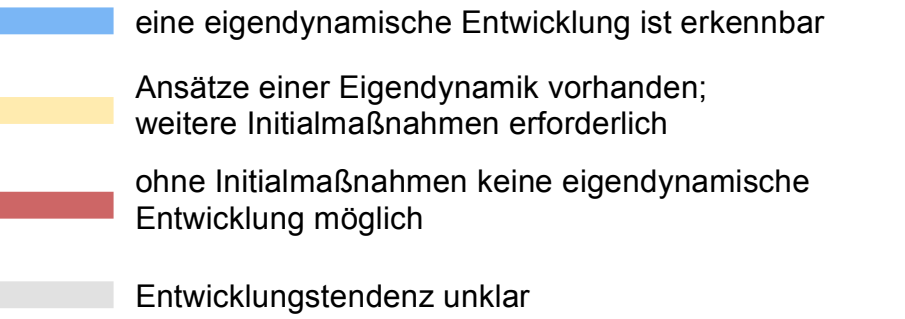

Sonstige Gebietsabgrenzungen




Verwaltungsgrenzen

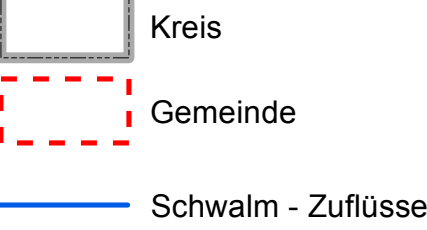

Gewässerentwicklung


Bereits umgesetzte Maßnahmen

Strukturelle Maßnahmen

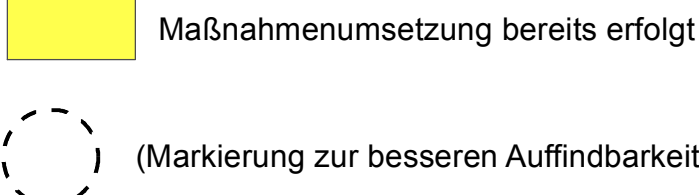

Maßnahmen in der Planung / Umsetzung


Strukturelle Maßnahmen

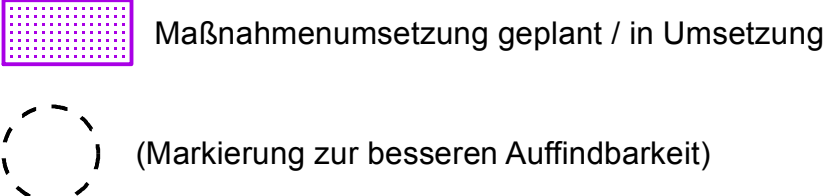

Weitere erforderliche Maßnahmen


Im Rahmen des Projekts wurde das Maßnahmenprogramm Hessen 2009 - 2015 konkretisiert. Die verordneten Maßnahmen sind in den Maßnahmenkarten dargestellt. Hier sind lediglich die Maßnahmenbereiche dargestellt, die im Rahmen durchgeführter Gewässerschauen abgestimmt wurden und für die Maßnahmenblätter (s. Bezeichnung) erstellt wurden.

Bereiche für strukturelle Maßnahmen

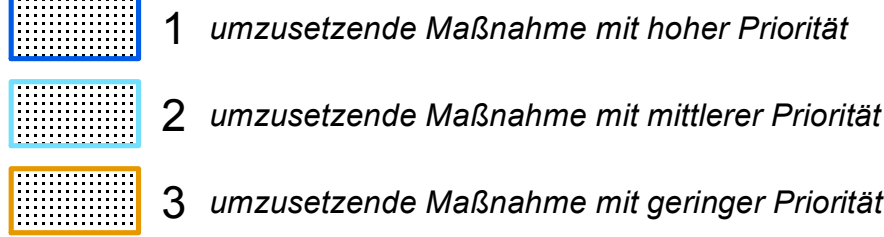


Erforderliche Maßnahmen an Querbauwerken

Aufwand

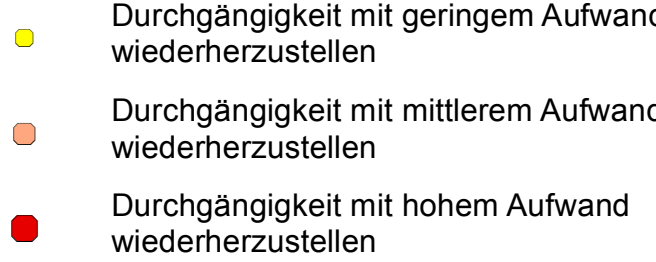

Blattschnittübersicht des Bearbeitungsgebiets

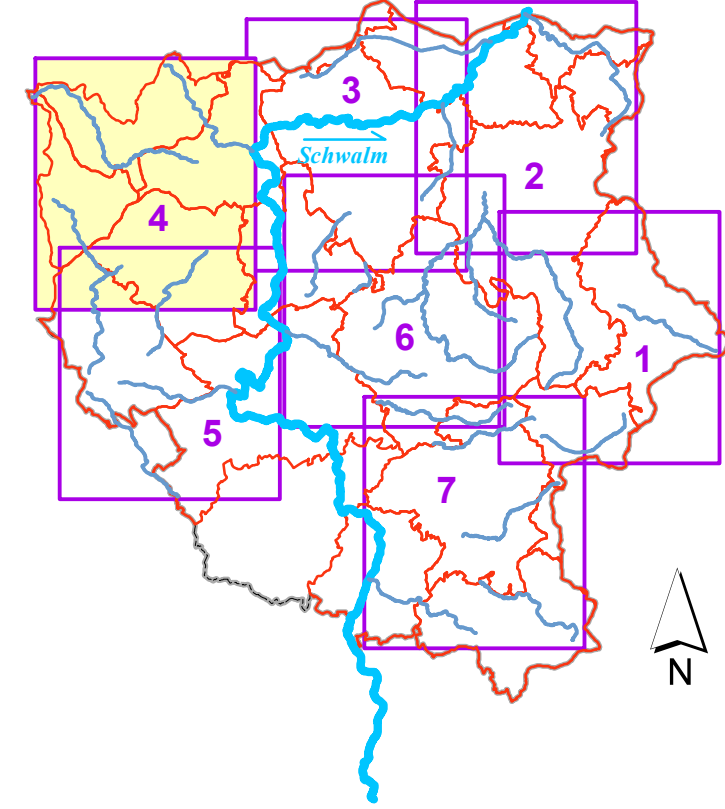

Auftraggeber:
Regierungspräsidium Kassel
Abteilung III - Umwelt und Arbeitsschutz
Dez. 31.3/ KS - Oberirdische Gewässer, Hochwasserschutz
Steinweg 6, 34117 Kassel



Projekt: **Gewässerberatungsleistungen und die Erstellung einer Umsetzungskonzeption für WRRL-Strukturmaßnahmen der Schwalm-Zuflüsse**

Karte:
Anlage 3: Gewässerentwicklungskarte

Blatt-Nr. 4/7	Bearbeitung: Astrid Peters	Maßstab: 1 : 25.000	Datum: April 2016
------------------	-------------------------------	------------------------	----------------------

Auftragnehmer:
**UIH**
Ingenieur- und Planungsbüro
Neue Straße 26 • 37671 Höxter
Telefon: 05271/69 87-0 • Fax: -69 87-29
E-Mail: info@uih.de • Internet: www.uih.de